


SZKIC SYTUACYJNY TERENU AKCJI GAŚNICZEJ HALI PRODUKCYJNEJ W DNIU 05.07.2006r. około godz. 15.00

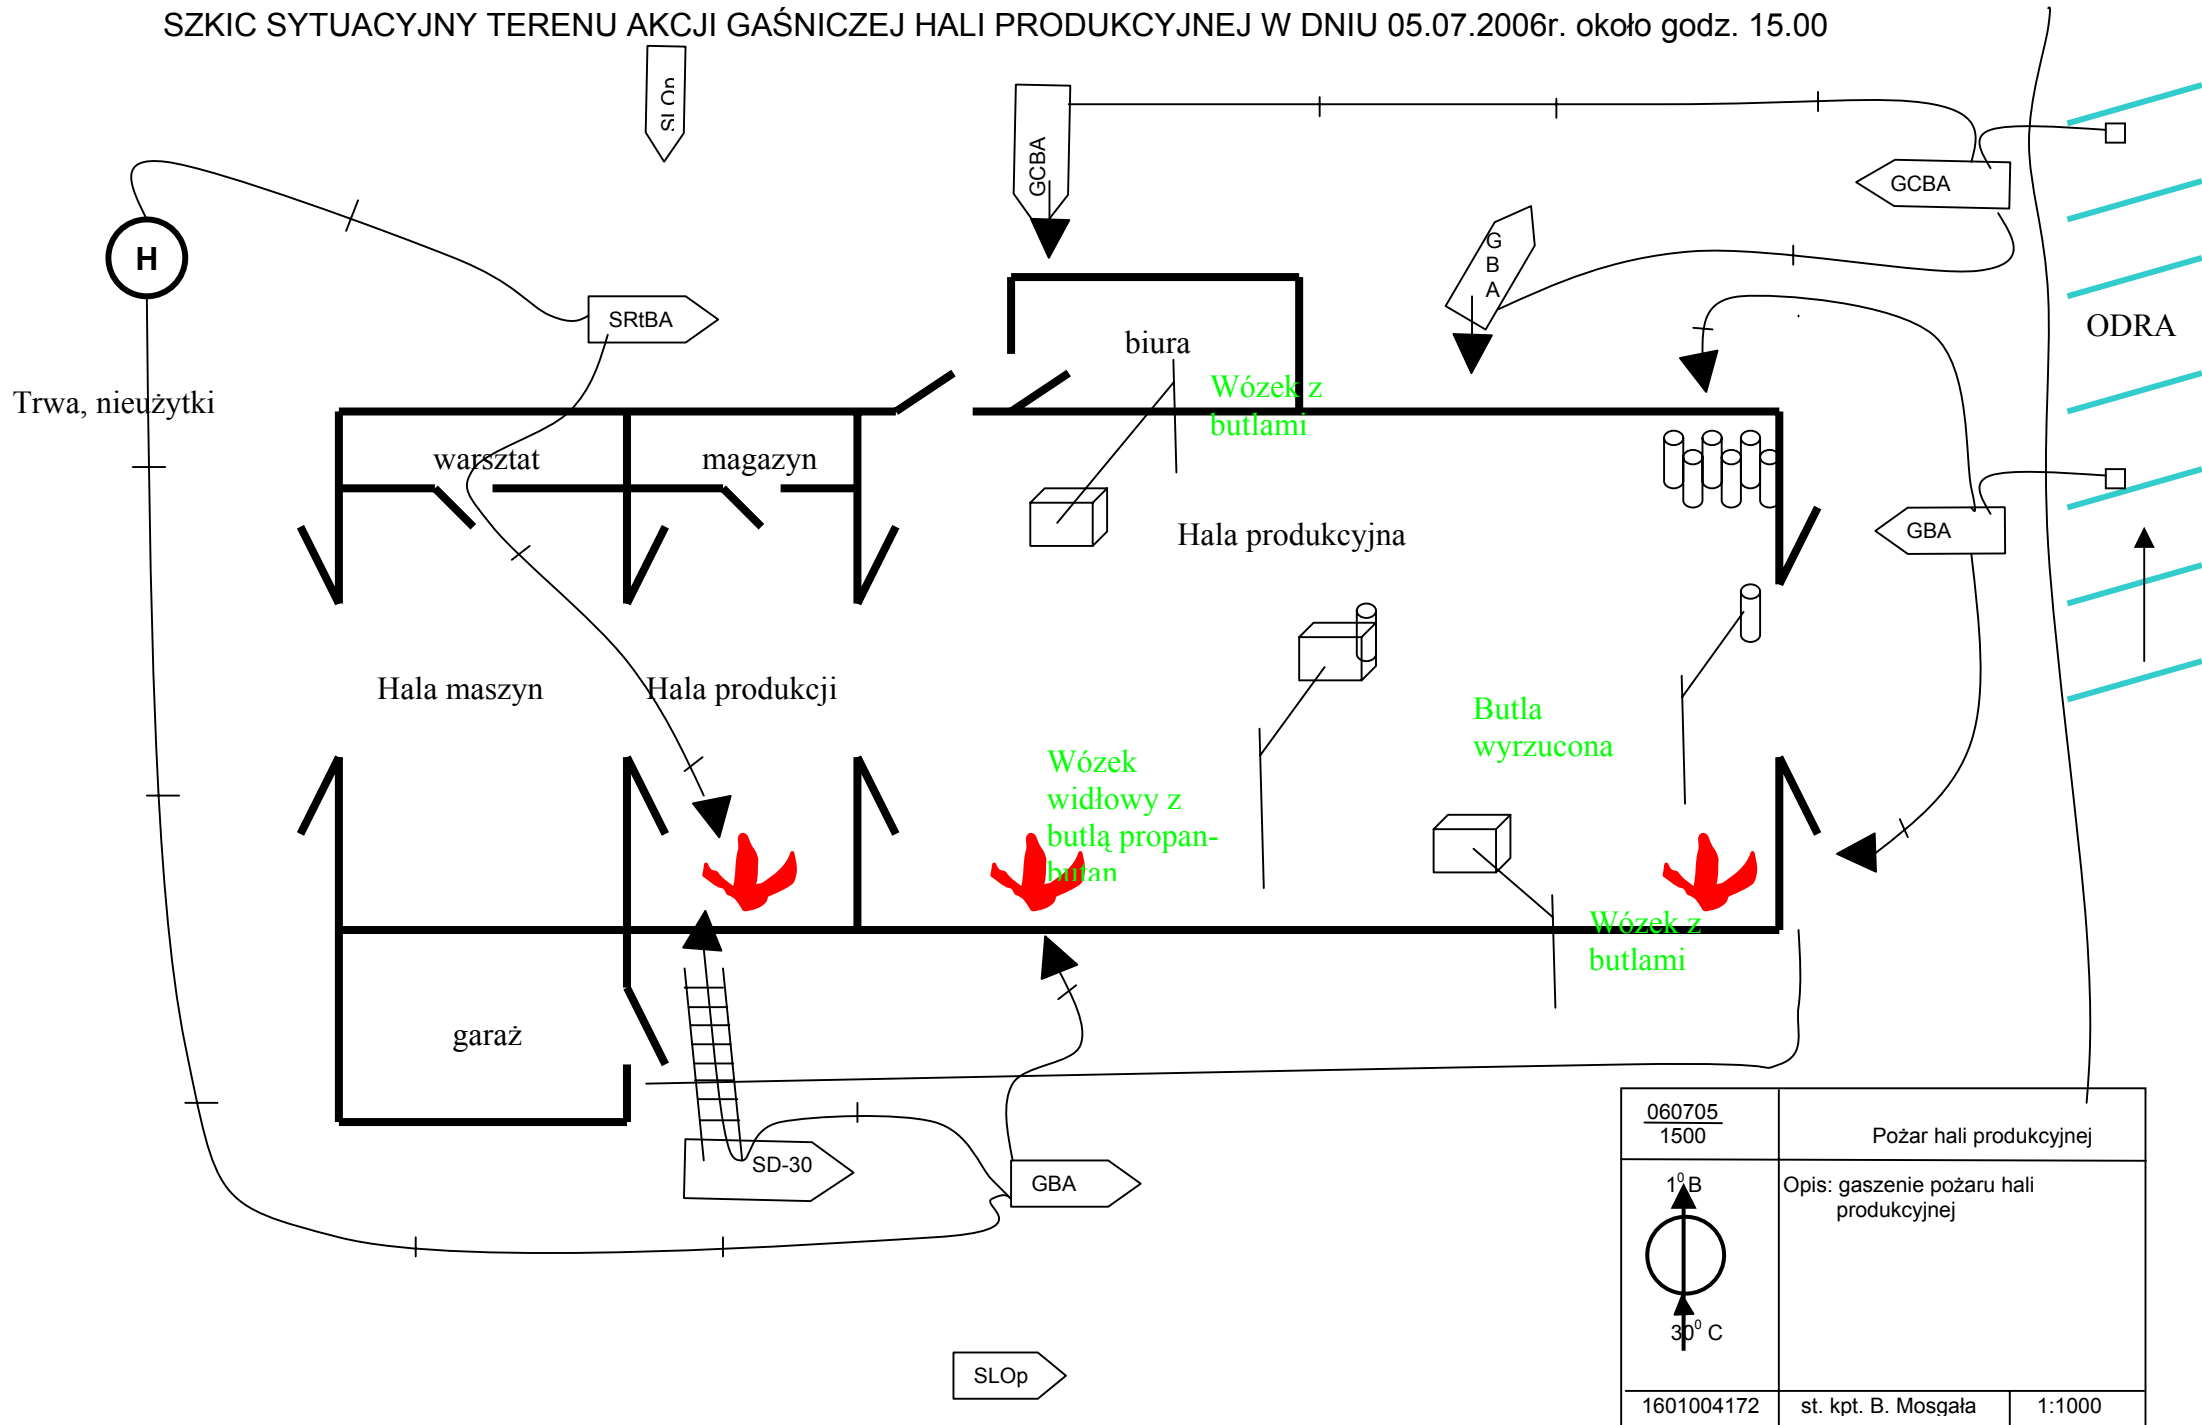

060705 1500	Pożar hali produkcyjnej	
1 ^o B 30 ^o C	Opis: gaszenie pożaru hali produkcyjnej	
1601004172	st. kpt. B. Mosgała	1:1000